



ΕΛΛΗΝΙΚΗ ΔΗΜΟΚΡΑΤΙΑ  
**ΕΘΝΙΚΟ ΚΕΝΤΡΟ ΑΠΟΚΑΤΑΣΤΑΣΗΣ**  
**ΓΡΑΦΕΙΟ ΠΡΟΜΗΘΕΙΩΝ**  
 Λ. Φυλής 8<sup>η</sup> στάση & Σπ. Θεολόγου 1  
 ΙΛΙΟΝ Τ.Κ.13122  
 Τηλ. 2132015247  
 email: [ekaprom1@eka-hosp.gr](mailto:ekaprom1@eka-hosp.gr)

Ίλιον,30-12-25  
 Αριθ. πρωτ.: 13282

ΑΝΑΡΤΗΤΕΑ ΣΤΟ ΔΙΑΔΙΚΤΥΟ  
 ΣΤΟ ΚΗΜΔΗΣ ΚΑΙ ΣΤΗΝ  
 ΙΣΤΟΣΕΛΙΔΑ ΤΟΥ ΕΚΑ  
 ΑΡΙΘ. ΠΡΟΣΚΛΗΣΗΣ ΕΚΔΗΛΩΣΗΣ  
 ΕΝΔΙΑΦΕΡΟΝΤΟΣ **34/2025**

**ΑΝΟΙΚΤΗ ΠΡΟΣΚΛΗΣΗ ΕΚΔΗΛΩΣΗΣ ΕΝΔΙΑΦΕΡΟΝΤΟΣ ΓΙΑ ΤΗΝ  
 ΔΗΜΙΟΥΡΓΙΑ ΔΙΑΔΡΟΜΟΥ ΔΙΑΒΑΘΜΙΣΜΕΝΗΣ ΔΥΣΚΟΛΙΑΣ**

Το ΕΘΝΙΚΟ ΚΕΝΤΡΟ ΑΠΟΚΑΤΑΣΤΑΣΗΣ έχοντας υπόψη τις διατάξεις του ν.4412/16 ΦΕΚ (Α'147) καθώς και την απόφαση ΔΣ 26/16-12-2025 ΙΙ. ΕΚΑ Θέμα 14, προσκαλεί όλους τους ενδιαφερόμενους οικονομικούς φορείς που δραστηριοποιούνται στο χώρο της εν θέματι υπηρεσίας, να υποβάλουν προσφορά με κριτήριο κατακύρωσης την πλέον συμφέρουσα από οικονομική άποψη προσφορά βάσει τιμής, για την ανάδειξη αναδόχου παροχής της υπηρεσίας.

**ΣΥΝΟΠΤΙΚΑ ΣΤΟΙΧΕΙΑ ΤΟΥ ΔΙΑΓΩΝΙΣΜΟΥ**

Αναθέτουσα αρχή	ΕΘΝΙΚΟ ΚΕΝΤΡΟ ΑΠΟΚΑΤΑΣΤΑΣΗΣ (Ε.Κ.Α.)
Είδος Διαγωνισμού	Ανοικτή Πρόσκληση εκδήλωσης ενδιαφέροντος
Κριτήριο κατακύρωσης	Η πλέον συμφέρουσα από οικονομική άποψη προσφορά αποκλειστικά βάσει τιμής
Εκτιμώμενη Προϋπολογισθείσα δαπάνη	<b>30.000,00 € με ΦΠΑ</b>
Διάρκεια σύμβασης	<b>Έξι (06) μήνες</b>
CPV	45000000-7 Κατασκευαστικές εργασίες
Κατάθεση προσφορών έως	<b>Παρασκευή, 16-01-2026 ώρα 11:00 πμ, στο πρωτόκολλο του Εθνικού Κέντρου Αποκατάστασης</b>
Ημερομηνία διενέργειας	<b>Παρασκευή, 16-01-2026 ώρα 12:00 μμ</b>
Ισχύς προσφορών	180 ημερολογιακές ημέρες
<b>Αποσφράγιση όλων των φακέλων σε μία συνεδρίαση και αξιολόγηση σε ένα στάδιο.</b>	

## ΘΕΣΜΙΚΟ ΠΛΑΙΣΙΟ

Η ανάθεση και εκτέλεση της σύμβασης διέπεται από την κείμενη νομοθεσία και τις κατ' εξουσιοδότηση αυτής εκδοθείσες κανονιστικές πράξεις, όπως ισχύουν και ιδίως:

- του ν. 4412/2016 (Α' 147) «Δημόσιες Συμβάσεις Έργων, Προμηθειών και Υπηρεσιών (προσαρμογή στις Οδηγίες 2014/24/ΕΕ και 2014/25/ΕΕ)», όπως αυτός τροποποιήθηκε με τον ν.4782/2021,
- του άρθρου 43 του Ν.4605/19 (Α 147) «Τροποποίηση διατάξεων του ν. 4412/2016,
- του ν. 4622/19 (Α' 133) «Επιτελικό Κράτος: οργάνωση, λειτουργία & διαφάνεια της Κυβέρνησης, των κυβερνητικών οργάνων & της κεντρικής δημόσιας διοίκησης» και ιδίως του άρθρου 37,
- του ν. 3918 /2011 «Διαρθρωτικές αλλαγές στο σύστημα υγείας και άλλες διατάξεις».( ΦΕΚ Α'31/2.3.2011),
- του ν. 3861/2010 (Α' 112) «Ενίσχυση της διαφάνειας με την υποχρεωτική ανάρτηση νόμων και πράξεων των κυβερνητικών, διοικητικών και αυτοδιοικητικών οργάνων στο διαδίκτυο "Πρόγραμμα Διαύγεια" και άλλες διατάξεις",
- του ν. 3580/2007 «Προμήθειες Φορέων εποπτευομένων από το Υπουργείο Υγείας και Κοινωνικής Αλληλεγγύης και άλλες διατάξεις». (ΦΕΚ Α'134/18-06-2007)
- του ν. 4270/2014 (Α' 143) «Αρχές δημοσιονομικής διαχείρισης και εποπτείας (ενσωμάτωση της Οδηγίας 2011/85/ΕΕ) – δημόσιο λογιστικό και άλλες διατάξεις»,
- της αριθμ. Κ.Υ.Α. οικ. 60967 ΕΞ 2020 (Β' 2425/18.06.2020) «Ηλεκτρονική Τιμολόγηση στο πλαίσιο των Δημόσιων Συμβάσεων δυνάμει του ν. 4601/2019» (Α'44)
- της αριθμ. 63446/2021 Κ.Υ.Α. (Β' 2338/02.06.2020) «Καθορισμός Εθνικού Μορφότυπου ηλεκτρονικού τιμολογίου στο πλαίσιο των Δημοσίων Συμβάσεων».
- του ν. 3419/2005 (Α' 297) «Γενικό Εμπορικό Μητρώο (Γ.Ε.ΜΗ.) και εκσυγχρονισμός της Επιμελητηριακής Νομοθεσίας»
- του ν. 4635/2019 (Α'167) «Επενδύω στην Ελλάδα και άλλες διατάξεις» και ιδίως των άρθρ. 85 επ.,
- του ν. 4250/2014 (Α' 74) «Διοικητικές Απλουστεύσεις - Καταργήσεις, Συγχωνεύσεις Νομικών Προσώπων και Υπηρεσιών του Δημοσίου Τομέα- Τροποποίηση Διατάξεων του π.δ. 318/1992 (Α'161) και λοιπές ρυθμίσεις» και ειδικότερα τις διατάξεις του άρθρου 1,
- της παρ. Ζ του Ν. 4152/2013 (Α' 107) «Προσαρμογή της ελληνικής νομοθεσίας στην Οδηγία 2011/7 της 16.2.2011 για την καταπολέμηση των καθυστερήσεων πληρωμών στις εμπορικές συναλλαγές»,
- του ν. 4314/2014 (Α' 265) «Α) Για τη διαχείριση, τον έλεγχο και την εφαρμογή αναπτυξιακών παρεμβάσεων για την προγραμματική περίοδο 2014–2020, Β) Ενσωμάτωση της Οδηγίας 2012/17 του Ευρωπαϊκού Κοινοβουλίου και του Συμβουλίου της 13ης Ιουνίου 2012 (ΕΕ L 156/16.6.2012) στο ελληνικό δίκαιο, τροποποίηση του ν. 3419/2005 (Α' 297) και άλλες διατάξεις»,
- του ν. 4727/2020 (Α' 184) «Ψηφιακή Διακυβέρνηση (Ενσωμάτωση στην Ελληνική Νομοθεσία της Οδηγίας (ΕΕ) 2016/2102 και της Οδηγίας (ΕΕ) 2019/1024) – Ηλεκτρονικές Επικοινωνίες (Ενσωμάτωση στο Ελληνικό Δίκαιο της Οδηγίας (ΕΕ) 2018/1972 και άλλες διατάξεις»,
  - του άρθρου 26 του ν.4024/2011 (Α 226) «Συγκρότηση συλλογικών οργάνων της διοίκησης και ορισμός των μελών τους με κλήρωση»,
  - του άρθρου 11 του ν. 4013/2011 (Α' 204) «Σύσταση ενιαίας Ανεξάρτητης Αρχής Δημοσίων Συμβάσεων και Κεντρικού Ηλεκτρονικού Μητρώου Δημοσίων Συμβάσεων...»,
  - του άρθρου 4 του π.δ. 118/07 (Α' 150),
  - του ν. 4601/2019 (Α' 44) «Εταιρικοί μετασχηματισμοί και εναρμόνιση του νομοθετικού πλαισίου με τις διατάξεις της Οδηγίας 2014/55/ΕΕ του Ευρωπαϊκού Κοινοβουλίου και του Συμβουλίου της 16ης Απριλίου 2014 για την έκδοση ηλεκτρονικών τιμολογίων στο πλαίσιο δημόσιων συμβάσεων και λοιπές διατάξεις»
- του Ν. 4542/2018 (ΦΕΚ Α 95 - 01.06.2018) αρθρ.4. Ρυθμίσεις για την Εθνική Κεντρική Αρχή Προμηθειών Υγείας
- του ν. 5005/2022 (Α' 236) «Ενίσχυση δημοσιότητας και διαφάνειας στον έντυπο και ηλεκτρονικό Τύπο - Σύσταση ηλεκτρονικών μητρώων εντύπου και ηλεκτρονικού Τύπου - Διατάξεις

αρμοδιότητας της Γενικής Γραμματείας Επικοινωνίας και Ενημέρωσης και λοιπές επείγουσες ρυθμίσεις»,

- του ν. 4919/2022 (Α' 71) «Σύσταση εταιρειών μέσω των Υπηρεσιών Μιας Στάσης (Υ.Μ.Σ.) και τήρηση του Γενικού Εμπορικού Μητρώου (Γ.Ε.ΜΗ.) - Ενσωμάτωση της Οδηγίας (ΕΕ) 2019/1151 του Ευρωπαϊκού Κοινοβουλίου και του Συμβουλίου της 20ής Ιουνίου 2019 για την τροποποίηση της Οδηγίας (ΕΕ) 2017/1132, όσον αφορά τη χρήση ψηφιακών εργαλείων και διαδικασιών στον τομέα του εταιρικού δικαίου (L 186) και λοιπές επείγουσες διατάξεις»,
- του ν. 4914/2022 (Α'61) «Διαχείριση, έλεγχος και εφαρμογή αναπτυξιακών παρεμβάσεων για την Προγραμματική Περίοδο 2021-2027, σύσταση Ανώνυμης Εταιρείας «Εθνικό Μητρώο Νεοφυών Επιχειρήσεων Α.Ε.» και άλλες διατάξεις»,
- του ν. 2859/2000 (Α' 248) «Κύρωση Κώδικα Φόρου Προστιθέμενης Αξίας»,
- του ν.2690/1999 (Α' 45) "Κύρωση του Κώδικα Διοικητικής Διαδικασίας και άλλες διατάξεις" και ιδίως των άρθρων 7 και 13 έως 15,
- του ν. 2121/1993 (Α' 25) "Πνευματική Ιδιοκτησία, Συγγενικά Δικαιώματα και Πολιτιστικά Θέματα",
- του Κανονισμού (ΕΕ) 2016/679 του ΕΚ και του Συμβουλίου, της 27ης Απριλίου 2016, για την προστασία των φυσικών προσώπων έναντι της επεξεργασίας των δεδομένων προσωπικού χαρακτήρα και για την ελεύθερη κυκλοφορία των δεδομένων αυτών και την κατάργηση της οδηγίας 95/46/ΕΚ (Γενικός Κανονισμός για την Προστασία Δεδομένων) (Κείμενο που παρουσιάζει ενδιαφέρον για τον ΕΟΧ) ΟJ L 119,
- του ν. 4624/2019 (Α' 137) «Αρχή Προστασίας Δεδομένων Προσωπικού Χαρακτήρα, μέτρα εφαρμογής του Κανονισμού (ΕΕ) 2016/679 του Ευρωπαϊκού Κοινοβουλίου και του Συμβουλίου της 27ης Απριλίου 2016 για την προστασία των φυσικών προσώπων έναντι της επεξεργασίας δεδομένων προσωπικού χαρακτήρα και ενσωμάτωση στην εθνική νομοθεσία της Οδηγίας (ΕΕ) 2016/680 του Ευρωπαϊκού Κοινοβουλίου και του Συμβουλίου της 27ης Απριλίου 2016 και άλλες διατάξεις»,
- του Κανονισμού (ΕΕ) 2022/576 του Συμβουλίου της 8ης Απριλίου 2022 για την τροποποίηση του κανονισμού (ΕΕ) αριθ. 833/2014 σχετικά με περιοριστικά μέτρα λόγω ενεργειών της Ρωσίας που αποσταθεροποιούν την κατάσταση στην Ουκρανία,
- του π.δ 28/2015 (Α' 34) "Κωδικοποίηση διατάξεων για την πρόσβαση σε δημόσια έγγραφα και στοιχεία",
- του π.δ 80/2016 (Α' 145) "Ανάληψη υποχρεώσεων από τους Διατάκτες", όπως ισχύει,
- της υπ' αριθμ. 76928/13.07.2021 Απόφασης των Υπουργών Ανάπτυξης και Επενδύσεων και Επικρατείας, : "Ρύθμιση ειδικότερων θεμάτων λειτουργίας και διαχείρισης του Κεντρικού Ηλεκτρονικού Μητρώου Δημοσίων Συμβάσεων (ΚΗΜΔΗΣ)" (Β' 3075),
- της υπ' αριθμ. 57654/22.05.2017 Απόφασης του Υπουργού Οικονομίας και Ανάπτυξης με θέμα: "Ρύθμιση ειδικότερων θεμάτων λειτουργίας και διαχείρισης του Κεντρικού Ηλεκτρονικού Μητρώου Δημοσίων Συμβάσεων (ΚΗΜΔΗΣ)" (Β' 1781),
- την υπ' αριθμ. 4972/6-10-2016 Ανακοίνωση της ΕΠΥ: «Τα δημόσια νοσοκομεία και οι λοιποί φορείς υγείας της παραγράφου 1 του άρθρου 9 του ν.3580/2007 οφείλουν να διενεργούν, έως τον καθορισμό σύμφωνα με το άρθρο 41 του ν.4412/2016 φορέων διενέργειας για τη διενέργεια διαγωνισμών σε επίπεδο κεντρικής δραστηριότητας αγοράς (ΚΑΑ) τις προμήθειές τους από τα ισχύοντα ΠΠΥΦΥ και τηρώντας τα οριζόμενα στο νόμο αυτό.»,
- το υπ' αριθμ. πρωτ.: 4690/15-09-2016 έγγραφο της ΕΠΥ όπου αναφέρεται ότι με την ισχύ του νέου Ν.4412/2016 η ΕΠΥ δεν είναι πλέον αρμόδια για την έγκριση των τεχνικών προδιαγραφών που εκπονούνται ή καθορίζονται από τους φορείς της παρ. 1, του άρθρου 9 του Ν. 2580/2007
- των σε εκτέλεση των ανωτέρω νόμων εκδοθεισών κανονιστικών πράξεων, των λοιπών διατάξεων που αναφέρονται ρητά ή απορρέουν από τα οριζόμενα στα συμβατικά τεύχη της παρούσας, καθώς και του συνόλου των διατάξεων του ασφαλιστικού, εργατικού, κοινωνικού, περιβαλλοντικού και φορολογικού δικαίου που διέπει την ανάθεση και εκτέλεση της παρούσας σύμβασης, έστω και αν δεν αναφέρονται ρητά παραπάνω.

### Τις Αποφάσεις:

1. Την Νο 26/16-12-25 ΙΙ. ΕΚΑ Θέμα 14 απόφαση Δ.Σ. (ΑΔΑ: Ψ8Φ0ΟΡΡ1-ΩΜΕ), με την οποία εγκρίθηκαν:
  - τεχνικές προδιαγραφές, όπως αυτές κατατέθηκαν με το υπ' αρ. πρωτ. 7973/22-08-2025 αίτημα αναγκαιότητας του Παραϊατρικού Τμήματος.
  - η διενέργεια ανοικτής πρόσκλησης εκδήλωσης ενδιαφέροντος, για τη σύναψη σύμβασης διάρκειας έξι (6) μηνών, για τη δημιουργία διαδρόμου διαβαθμισμένης δυσκολίας, προϋπολογισθείσας δαπάνης 30.000,00 € συμπεριλαμβανομένου Φ.Π.Α.
2. Την αριθ. 1314/30-12-2025 απόφαση ανάληψης υποχρέωσης (ΑΔΑ: ΨΡ4ΛΟΡΡ1-Υ4Ν) η οποία έχει καταχωρηθεί με α/α 1314 στο βιβλίο εγκρίσεων και εντολών πληρωμής της Οικονομικής Υπηρεσίας του ΕΚΑ.

### ΤΕΧΝΙΚΕΣ ΠΡΟΔΙΑΓΡΑΦΕΣ

#### 1. Δίζυγο

- Πλάτος: **1,50 m**
- Διπλό κάγκελο ασφαλείας
- Ύψος χαμηλού κάγκελου: **0,70 m**
- Ύψος υψηλού κάγκελου: **0,90 m**
- Μήκος κάθε επιμέρους διαδρομής: **3 m**
- Διάμετρος σωλήνα κάγκελου: **16 cm**
- Υλικό: Αντιδιαβρωτικό, μη σκουριαζόμενο
- Επιφάνειες βάδισης σε σειρά αυξανόμενης δυσκολίας:
  1. Χαλαζιακό δάπεδο
  2. Τεχνητός χλοοτάπητας
  3. Βότσαλο
  4. Άμμος
- Υπόστρωμα ειδικής επίστρωσης για αποφυγή ανάπτυξης βλάστησης ανάμεσα σε βότσαλα και άμμο
- Πρόβλεψη απορροής/προστασίας από πλημμύρες (κατάλληλη ρύση ή κάλυμμα)

#### 2. Σκάλα – Κεκλιμένο επίπεδο

- Τέσσερα (4) σκαλοπάτια ύψους **17 cm** έκαστο
- Πλάτος σκάλας: **1,50 m**
- Στην αντίθετη πλευρά, κεκλιμένο επίπεδο με κλίση **5%**
- Στο άνω άκρο της σκάλας: πλατύσκαλο επαρκών διαστάσεων ώστε να χωράει αμαξίδιο και να επιτρέπει περιστροφή
- Κάγκελα καθ' όλο το μήκος της σκάλας και της ράμπας

### 3. Γενικές προδιαγραφές

- Διασφαλισμένη, προσβάσιμη και σαφώς οριοθετημένη είσοδος–έξοδος της εγκατάστασης
- Σεβασμός και προστασία του φυσικού περιβάλλοντος
- Τοποθέτηση **δύο (2) παγκακιών με τραπέζι** και ειδική εσοχή για χρήση από αναπηρικό αμαξίδιο
- Περιμετρική φύτευση με ανθεκτικά αρωματικά φυτά (π.χ. δενδρολίβανο, λεβάντα, μέντα) και δένδρα, τα οποία θα αποτελέσουν τον πρώτο πυρήνα ανάπτυξης **αισθητηριακού κήπου** για ασθενείς και συνοδούς
- Σήμανση της εγκατάστασης με ταμπέλα που θα ενημερώνει για την ύπαρξη της ειδικής διαδρομής και του αισθητηριακού κήπου
- Πρόβλεψη φωτισμού: τοποθέτηση ηλιακών φωτιστικών σωμάτων (σε περίπτωση που δεν είναι εφικτή η σύνδεση με δίκτυο ηλεκτρικού ρεύματος)
- Πρόγραμμα τακτικής συντήρησης της εγκατάστασης και φροντίδας των φυτών

#### ΣΥΓΚΕΝΤΡΩΤΙΚΟΣ ΠΙΝΑΚΑΣ:

#### Τεχνικές Προδιαγραφές Δημιουργίας Ειδικής Διαδρομής με Επιφάνειες Διαβαθμισμένης Δυσκολίας στο ΕΚΑ

Ενότητα	Προδιαγραφή	Περιγραφή
Δίζυγο	Πλάτος	1,50 m
	Κάγκελα	Διπλό κάγκελο ασφαλείας
	Ύψος χαμηλού κάγκελου	0,70 m
	Ύψος υψηλού κάγκελου	0,90 m
	Μήκος κάθε διαδρομής	3 m
	Διάμετρος σωλήνα	16 cm
	Υλικό	Αντιδιαβρωτικό, μη σκουριαζόμενο
	Επιφάνειες βάδισης	Χαλαζιακό δάπεδο → Τεχνητός χλοοτάπητας → Βότσαλο → Άμμος
	Υπόστρωμα	Ειδική επίστρωση για αποφυγή ανάπτυξης βλάστησης
	Απορροή	Πρόβλεψη για μη πλημμύρα (ρύση/κάλυμμα)
Σκάλα – Κεκλιμένο Επίπεδο	Σκαλοπάτια	4 σκαλοπάτια, ύψος 17 cm έκαστο
	Πλάτος σκάλας	1,50 m
	Ράμπα	Κεκλιμένο επίπεδο με

	Πλατύσκαλο	Διαστάσεις καταλλήλες για περιστροφή αμαξιδίου
	Κάγκελα	Σε όλο το μήκος σκάλας και ράμπας
Γενικές Προδιαγραφές	Πρόσβαση	Είσοδος-έξοδος προσβάσιμη και σαφώς οριοθετημένη
	Περιβάλλον	Σεβασμός και προστασία φυσικού περιβάλλοντος
	Εξοπλισμός ανάπαυσης	2 παγκάκια με τραπέζι και εσοχή για αναπηρικό αμαξίδιο
	Φύτευση	Ανθεκτικά αρωματικά φυτά (δενδρόλιβανο, λεβάντα, μέντα) & δέντρα – αρχικός αισθητηριακός κήπος
	Σήμανση	Ταμπέλα για ειδική διαδρομή & αισθητηριακό κήπο
	Φωτισμός	Ηλιακά φωτιστικά (εναλλακτικά: φωτιστικά με παροχή ρεύματος)
	Συντήρηση	Πρόβλεψη τακτικής συντήρησης και φροντίδας φυτών

Οι ενδιαφερόμενοι προμηθευτές θα πρέπει μαζί με την υποβολή της προσφοράς τους να καταθέσουν την **Βεβαίωση Επίσκεψης** που θα τους δοθεί από την Τεχνική Υπηρεσία του ΕΚΑ, η οποία θα βεβαιώνει ότι έλαβαν γνώση του ανατιθέμενου έργου.( τηλέφωνο επικοινωνίας 2132015264)

**ΤΕΧΝΙΚΗ ΕΚΘΕΣΗ ΠΟΛΙΤΙΚΟΥ ΜΗΧΑΝΙΚΟΥ**

**ΕΡΓΟ :** ΝΕΟΣ ΔΙΑΔΡΟΜΟΣ ΔΙΑΒΑΘΜΙΣΜΕΝΗΣ ΔΥΣΚΟΛΙΑΣ

**ΘΕΣΗ :** ΣΠ. ΘΕΟΛΟΓΟΥ 1 & 8Η ΣΤΑΣΗΣ ΧΑΣΙΑΣ - ΔΗΜΟΣ ΙΛΙΟΥ

**ΚΥΡΙΟ ΕΡΓΟΥ :** ΕΘΝΙΚΟ ΚΕΝΤΡΟ ΑΠΟΚΑΤΑΣΤΑΣΗΣ (ΕΚΑ)

Το οικόπεδο εντός του οποίου θα πραγματοποιηθεί το έργο του θέματος, βρίσκεται επί της οδού Σπ. Θεολόγου 1 & 8<sup>ης</sup> στάσης Χασιάς του Δήμου Ιλίου. Πιο συγκεκριμένα θα πραγματοποιηθεί ανατολικά του κτηρίου IV και δίπλα στον υφιστάμενο φυτεμένο χώρο – πάρκο.

Αναλυτικά με το έργο του θέματος πρόκειται να κατασκευαστούν :

**1. Διάδρομος διαβαθμισμένης δυσκολίας**

Πρόκειται για ένα διάδρομο ο οποίος θα αποτελείται από 4 μικρότερες διαδρομές-δάπεδα. Η κάθε διαδρομή θα έχει μήκος 3 μ. και πλάτος 1,50 μ.. Τα δάπεδα-επιφάνειες θα ακολουθούν σειρά αυξανόμενης δυσκολίας. Η πρώτη διαδρομή-δάπεδο θα αποτελείται από ένα χαλαζιακό δάπεδο, η δεύτερη από τεχνητό χλοοτάπητα, η τρίτη από βότσαλο και η τελευταία από άμμο. Για τις πρώτες δύο διαδρομές (χαλαζιακό δάπεδο & τεχνητό χλοοτάπητα) θα κατασκευαστεί ένα δάπεδο σκυροδέματος (εδαφόπλακα) κάτω από αυτές, ώστε να τις προστατεύει. Για τις επόμενες δύο διαδρομές θα πραγματοποιηθεί μία εκσκαφή διαστάσεων 6,50x2,00 και βάθους 0,80 cm., έτσι ώστε στη συνέχεια να κατασκευαστεί η τάφος-χώρος που θα περιέχει τα υλικά των τελικών διαδρομών. Η κατασκευή της τελικής διαδρομής (άμμος) θα γίνει με διάστρωση στη χαμηλότερη στάθμη με αδρανές υλικό (σκύρα) , ώστε να επιτυγχάνεται η αποστράγγιση της άμμου. Επίσης θα τοποθετηθεί και σωλήνας συλλογής-αποστράγγισης των ομβρίων.

Σε όλο το μήκος των διαδρομών θα τοποθετηθεί διπλό κάγκελο από υλικό αντιδιαβρωτικό ώστε αυτό να μην οξειδώνεται. Το ύψος του χαμηλού κάγκελου θα είναι 0,70 μ., ενώ του υψηλού 0,90 μ. και η περίμετρος των κάγκελων θα είναι 16 cm.

**2. Κλίμακα**


Πρόκειται για μία κλίμακα-σκάλα η οποία θα αποτελείται από τέσσερα σκαλοπάτια σε κάθε πλευρά και ένα πλατύσκαλο στο κέντρο της. Το ύψος (ρίχτι) του κάθε σκαλοπατιού θα είναι 17 cm ενώ το πάτημα θα είναι 29 cm. Το πλατύσκαλο θα έχει τις κατάλληλες διαστάσεις για την περιστροφή αμαξιδίου, ενώ σε όλο το μήκος της σκάλας-πλατύσκαλου θα υπάρχει κάγκελο.


**3. Λοιπές εργασίες-αποπεράτωση**

Προβλέπεται η τοποθέτηση δύο τραπεζιών με παγκάκια τα οποία έχουν εσοχή για αναπηρικό αμαξίδιο. Επίσης θα υλοποιηθεί φύτευση με αρωματικά φυτά (δενδρόλιβανο, λεβάντα, μέντα) έτσι ώστε να διαμορφωθεί ένας αισθητηριακός κήπος.

Νοέμβριος 2025  
Ο Μηχανικός


**ΔΗΜΗΤΡΙΟΣ ΠΑΝ. ΣΚΟΥΦΟΣ**  
**ΔΙΠΛΩΜΑΤ. ΠΟΛΙΤΙΚΟΣ ΜΗΧΑΝΙΚΟΣ**  
**ΠΟΛΥΤΕΧΝΙΚΗΣ ΣΧΟΛΗΣ ΠΑΝ/ΜΙΟΥ ΠΑΤΡΩΝ**  
**ΜΕΛΟΣ Τ.Ε.Ε. - ΑΡΙΘΜΟΣ ΜΗΤΡΩΟΥ: 148843**  
**ΙΝΑΧΟΥ 152 - ΑΡΓΟΣ, ΤΗΛ. 694 094 4750**  
**Α.Φ.Μ. 158916720 - Δ.Ο.Υ. ΝΑΥΠΛΙΟΥ**

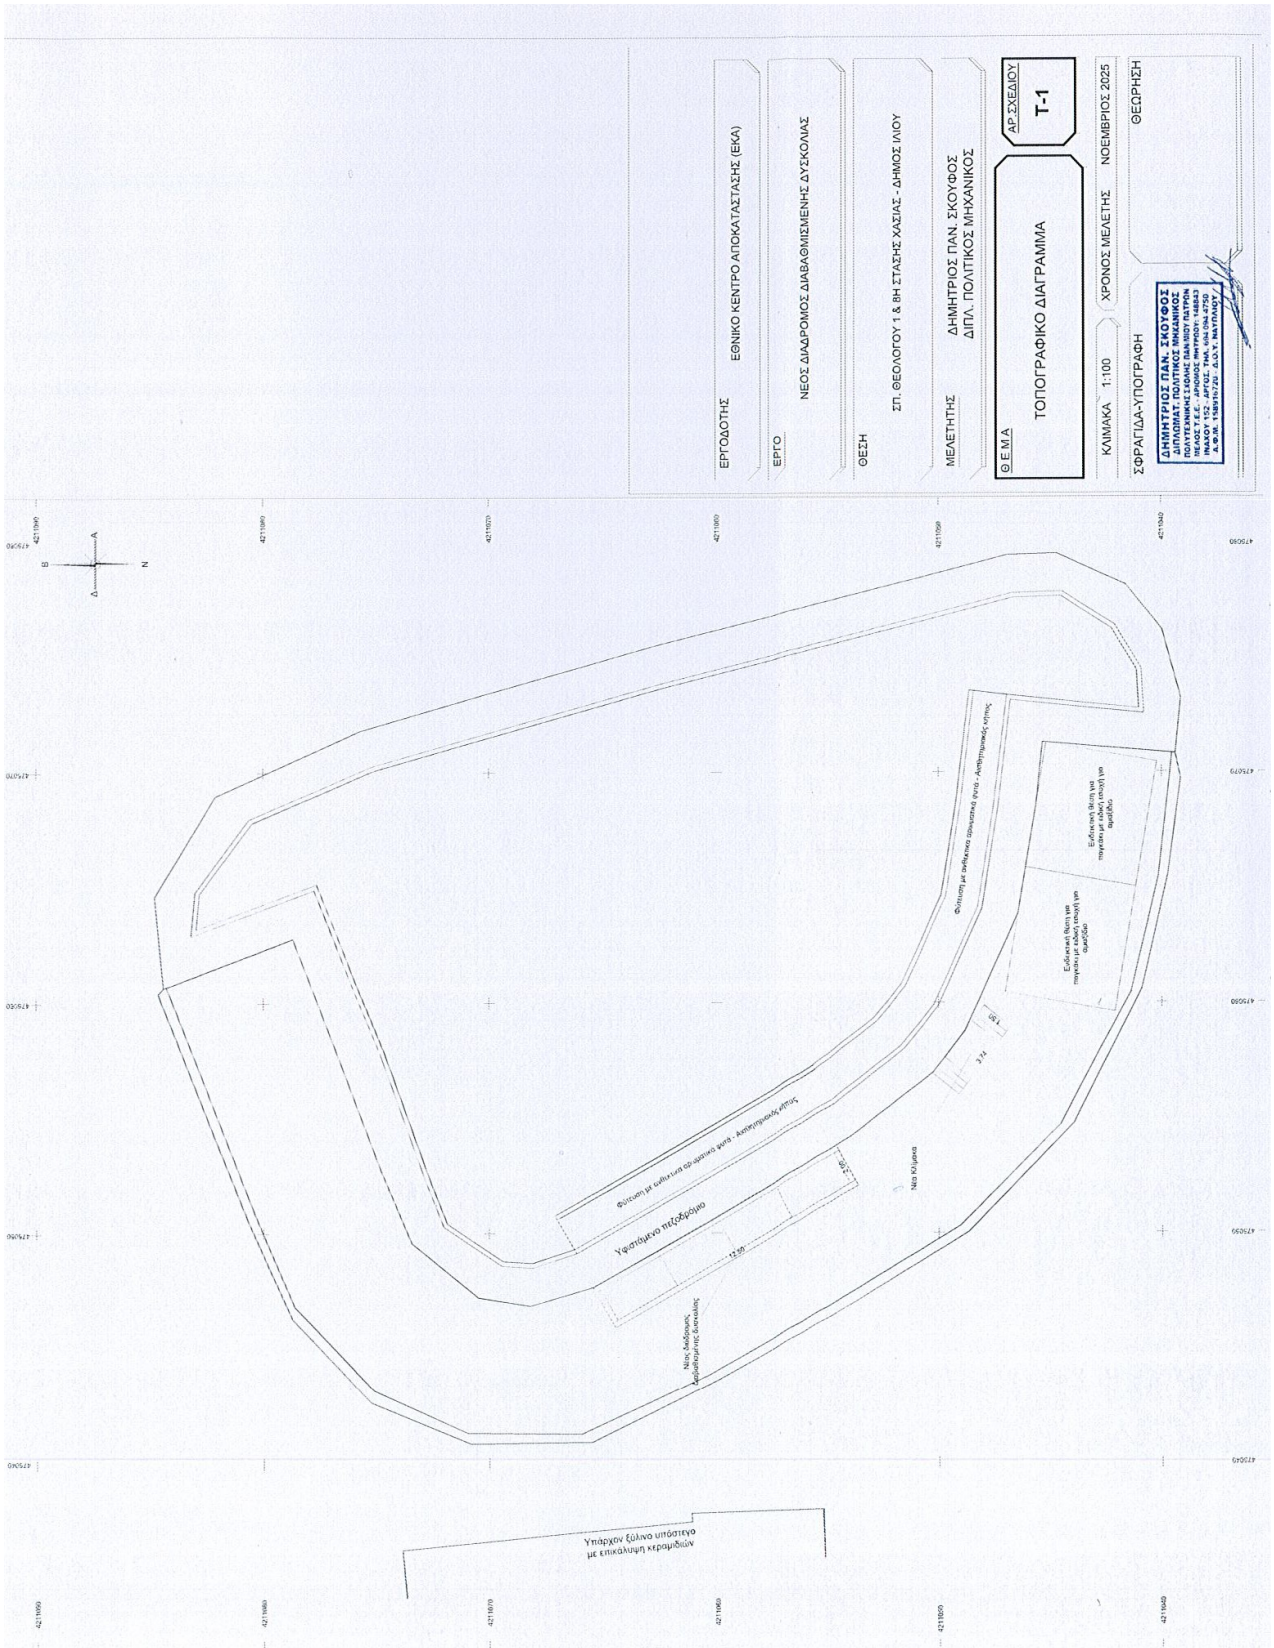

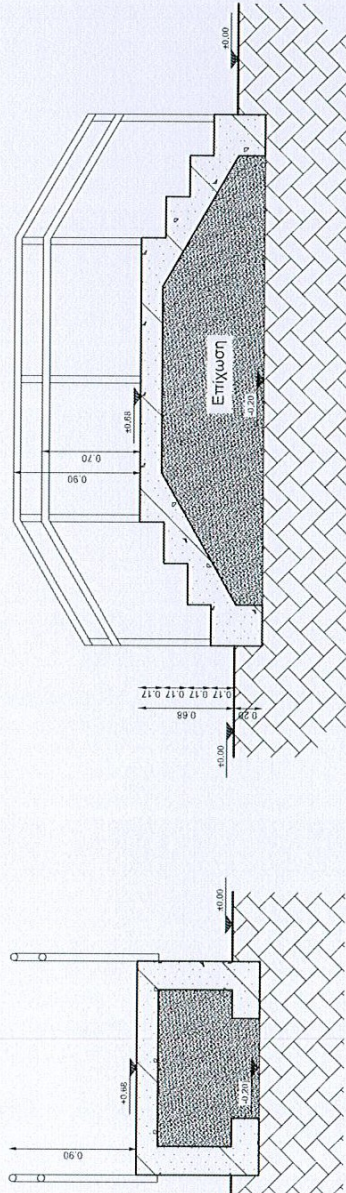

ΔΙΑΜΗΚΗΣ ΤΟΜΗ

ΕΓΚΑΡΣΙΑ ΤΟΜΗ

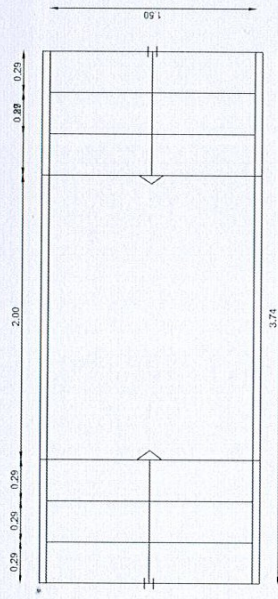

ΚΑΤΟΨΗ ΚΛΙΜΑΚΑΣ

ΕΡΓΟΔΟΤΗΣ	ΕΘΝΙΚΟ ΚΕΝΤΡΟ ΑΠΟΚΑΤΑΣΤΑΣΗΣ (ΕΚΑ)
ΕΡΓΟ	ΝΕΟΣ ΔΙΑΔΡΟΜΟΣ ΔΙΑΒΑΘΜΙΣΜΕΝΗΣ ΔΥΣΚΟΛΙΑΣ
ΘΕΣΗ	ΣΠ. ΘΕΟΛΟΓΟΥ 1 & 8Η ΣΤΑΣΗΣ ΧΑΛΣΙΑΣ - ΔΗΜΟΣ ΙΛΙΟΥ
ΜΕΛΕΤΗΤΗΣ	ΔΗΜΗΤΡΙΟΣ ΠΑΝ. ΣΚΟΥΦΟΣ ΔΙΠΛ. ΠΟΛΙΤΙΚΟΣ ΜΗΧΑΝΙΚΟΣ
Θ.Ε.Μ.Α	ΚΑΤΟΨΗ - ΤΟΜΕΣ ΚΛΙΜΑΚΑΣ
ΚΛΙΜΑΚΑ	1:20
ΧΡΟΝΟΣ ΜΕΛΕΤΗΣ	ΝΟΕΜΒΡΙΟΣ 2025
ΣΦΡΑΓΙΔΑ-ΥΠΟΓΡΑΦΗ	ΘΕΩΡΗΣΗ
<p><b>ΔΗΜΗΤΡΙΟΣ ΠΑΝ. ΣΚΟΥΦΟΣ</b>                  ΠΟΛΥΤΕΧΝΙΚΗΣ ΣΧΟΛΗΣ ΠΑΝΕΠΙΣΤΗΜΙΟΥ ΠΑΤΡΑΣ                  ΠΕΛΟΣ Τ.Ε.Ε. - ΑΡΙΘΜΟΣ ΜΗΤΡΩΟΥ: 148833                  Α.Φ.Μ. 152 - ΑΡΧΟΣ. ΤΗΛ. 094 094 3750                  Α.Φ.Σ. 159316720 - Δ.Ο.Υ. ΠΑΤΡΑΣ</p>	



**ΓΕΝΙΚΕΣ ΠΡΟΔΙΑΓΡΑΦΕΣ :**

**1. ΔΙΚΑΙΩΜΑ ΣΥΜΜΕΤΟΧΗΣ**

**(άρθρα 73, 74 & 75 Ν.4412/2016, & άρθρα 22, 23, 24 Ν. 4782/2021)**

**1.1.** Δικαίωμα συμμετοχής στη διαδικασία σύναψης της παρούσας σύμβασης έχουν φυσικά ή νομικά πρόσωπα και, σε περίπτωση ενώσεων οικονομικών φορέων, τα μέλη αυτών, που είναι εγκατεστημένα σε:

α) κράτος-μέλος της Ένωσης,

β) κράτος-μέλος του Ευρωπαϊκού Οικονομικού Χώρου (Ε.Ο.Χ.),

γ) τρίτες χώρες που έχουν υπογράψει και κυρώσει τη ΣΔΣ, στο βαθμό που η υπό ανάθεση δημόσια σύμβαση καλύπτεται από τα Παραρτήματα 1, 2, 4, 5, 6 και 7 και

τις γενικές σημειώσεις του σχετικού με την Ένωση Προσαρτήματος Ι της ως άνω Συμφωνίας, καθώς και

δ) σε τρίτες χώρες που δεν εμπίπτουν στην περίπτωση γ' της παρούσας παραγράφου και έχουν συνάψει διμερείς ή πολυμερείς συμφωνίες με την Ένωση σε θέματα διαδικασιών ανάθεσης δημοσίων συμβάσεων.

Στο βαθμό που καλύπτονται από τα Παραρτήματα 1, 2, 4, 5 6 και 7 και τις γενικές σημειώσεις του σχετικού με την Ένωση Προσαρτήματος Ι της ΣΔΣ, καθώς και τις λοιπές διεθνείς συμφωνίες από τις οποίες δεσμεύεται η Ένωση, οι αναθέτουσες αρχές επιφυλάσσουν για τα έργα, τα αγαθά, τις υπηρεσίες και τους οικονομικούς φορείς των χωρών που έχουν υπογράψει τις εν λόγω συμφωνίες μεταχείριση εξίσου ευνοϊκή με αυτήν που επιφυλάσσουν για τα έργα, τα αγαθά, τις υπηρεσίες και τους οικονομικούς φορείς της Ένωσης.

**1.2.** Οικονομικός φορέας συμμετέχει είτε μεμονωμένα είτε ως μέλος ένωσης. Οι ενώσεις οικονομικών φορέων, συμπεριλαμβανομένων και των προσωρινών συμπράξεων, δεν απαιτείται να περιβληθούν συγκεκριμένη νομική μορφή για την υποβολή προσφοράς. Η αναθέτουσα αρχή μπορεί να απαιτήσει από τις ενώσεις οικονομικών φορέων να περιβληθούν συγκεκριμένη νομική μορφή, εφόσον τους ανατεθεί η σύμβαση.

Στις περιπτώσεις υποβολής προσφοράς από ένωση οικονομικών φορέων, όλα τα μέλη της ευθύνονται έναντι της αναθέτουσας αρχής αλληλέγγυα και εις ολόκληρον.

**2. ΤΡΟΠΟΣ ΣΥΝΤΑΞΗΣ ΠΡΟΣΦΟΡΩΝ**

Σύμφωνα με το άρθρο 92 του 4412/16, όπως τροποποιήθηκε από τον 4782/21 ισχύουν τα εξής:

Στις διαδικασίες σύναψης δημόσιας σύμβασης που δεν διενεργούνται με ηλεκτρονικά μέσα, οι προσφορές και αιτήσεις συμμετοχής υποβάλλονται μέσα σε ενιαίο σφραγισμένο φάκελο, στον οποίο πρέπει να αναγράφονται ευκρινώς:

- α) η λέξη **προσφορά** ή αίτηση συμμετοχής,
- β) η επωνυμία της αναθέτουσας αρχής,
- γ) ο τίτλος της σύμβασης,
- δ) η καταληκτική ημερομηνία (ημερομηνία λήξης προθεσμίας υποβολής προσφορών ή αιτήσεων συμμετοχής),
- ε) τα στοιχεία του οικονομικού φορέα

### 3. ΠΕΡΙΕΧΟΜΕΝΟ ΠΡΟΣΦΟΡΩΝ

Μέσα στον ενιαίο φάκελο της προσφοράς τοποθετούνται όλα τα σχετικά με την προσφορά στοιχεία και συγκεκριμένα:

#### 3Α. «ΔΙΚΑΙΟΛΟΓΗΤΙΚΑ ΣΥΜΜΕΤΟΧΗΣ»

Στα «ΔΙΚΑΙΟΛΟΓΗΤΙΚΑ ΣΥΜΜΕΤΟΧΗΣ» περιλαμβάνονται:

- Δυο Υπεύθυνες Δηλώσεις (Υπόδειγμα I, II)

Στην περίπτωση νομικών προσώπων η υπογραφή των ως άνω υπεύθυνων δηλώσεων απαιτείται από τον κατά περίπτωση νόμιμο εκπρόσωπο του οικονομικού φορέα και σε περίπτωση ένωσης ή κοινοπραξίας από το νόμιμο εκπρόσωπο κάθε μέλους της ένωσης ή κοινοπραξίας.

#### ΥΠΟΒΟΛΗ ΔΙΚΑΙΟΛΟΓΗΤΙΚΩΝ ΑΝΑΔΟΧΟΥ

- **απόσπασμα** του σχετικού μητρώου, όπως του ποινικού μητρώου που να έχει εκδοθεί έως τρεις (3) μήνες πριν την υποβολή του ή, ελλείψει αυτού, ισοδύναμο έγγραφο που εκδίδεται από αρμόδια δικαστική ή διοικητική αρχή του κράτους-μέλους ή της χώρας καταγωγής ή της χώρας όπου είναι εγκατεστημένος ο οικονομικός φορέας, από το οποίο προκύπτει ότι πληρούνται αυτές οι προϋποθέσεις. Η υποχρέωση προσκόμισης του ως άνω αποσπάσματος αφορά και στα μέλη του διοικητικού, διευθυντικού ή εποπτικού οργάνου του εν λόγω οικονομικού φορέα ή στα πρόσωπα που έχουν εξουσία εκπροσώπησης, λήψης αποφάσεων ή ελέγχου σε αυτό κατά τα ειδικότερα αναφερόμενα στην ως άνω παράγραφο 1,
- **πιστοποιητικό φορολογικής ενημερότητας** εκδιδόμενο από την αρμόδια αρχή του οικείου κράτους-μέλους,
- **πιστοποιητικό ασφαλιστικής ενημερότητας** για το σύνολο των ταμείων κύριας και επικουρικής ασφάλισης του προσωπικού του οικονομικού φορέα, συμπεριλαμβανομένων των νόμιμων εκπροσώπων εφόσον είναι εν ισχύ κατά το χρόνο υποβολής τους κατά το χρόνο υποβολής τους κατ' εφαρμογή της παραγράφου 2 του άρθρου 73 του Ν. 4412/2016
- **πιστοποιητικό ΓΕΜΗ** περί εκπροσώπησης και αντίγραφο καταστατικού, πιστοποιητικά μεταβολών, συγκρότησης ΔΣ σε σώμα, σε περίπτωση ΑΕ κλπ ανάλογα με τη νομική μορφή του διαγωνισμού, και

- **Υπεύθυνη Δήλωση** ότι τηρεί τις υποχρεώσεις τους στους τομείς του περιβαλλοντικού, κοινωνικοασφαλιστικού και εργατικού δικαίου, που έχουν θεσπίσει με το δίκαιο της Ένωσης, το εθνικό δίκαιο, συλλογικές συμβάσεις ή διεθνείς διατάξεις περιβαλλοντικού, κοινωνικοασφαλιστικού και εργατικού δικαίου, οι οποίες απαριθμούνται στο Παράρτημα Χ του Προσαρτήματος Α του Ν. 4412/2016.

### **3Β. ΤΕΧΝΙΚΗ ΠΡΟΣΦΟΡΑ**

Στην «ΤΕΧΝΙΚΗ ΠΡΟΣΦΟΡΑ» περιλαμβάνονται τα έγγραφα και δικαιολογητικά που αναφέρονται στους όρους και τις τεχνικές προδιαγραφές της διακήρυξης.

Τα τεχνικά στοιχεία της προσφοράς τοποθετούνται σε ξεχωριστό σφραγισμένο φάκελο, μέσα στον κυρίως φάκελο, με την ένδειξη «ΤΕΧΝΙΚΗ ΠΡΟΣΦΟΡΑ».

Σε περίπτωση που τα ΤΕΧΝΙΚΑ στοιχεία της προσφοράς δεν είναι δυνατόν, λόγω του μεγάλου όγκου, να τοποθετηθούν στον κυρίως φάκελο, τότε αυτά συσκευάζονται ιδιαίτερα και ακολουθούν τον κυρίως φάκελο με την ένδειξη «ΠΑΡΑΡΤΗΜΑ ΠΡΟΣΦΟΡΑΣ» και τις λοιπές ενδείξεις του κυρίως φακέλου.

### **3Γ. ΟΙΚΟΝΟΜΙΚΗ ΠΡΟΣΦΟΡΑ**

Τα οικονομικά στοιχεία της προσφοράς τοποθετούνται σε ξεχωριστό σφραγισμένο φάκελο, μέσα στον κυρίως φάκελο, με την ένδειξη «ΟΙΚΟΝΟΜΙΚΗ ΠΡΟΣΦΟΡΑ».

Το τίμημα της Οικονομικής Προσφοράς δεν πρέπει να υπερβαίνει την προϋπολογιζόμενη δαπάνη με ΦΠΑ όπως αυτή ορίζεται στην παρούσα.

#### **Εναλλακτικές προσφορές δεν επιτρέπονται.**

Όλα τα έγγραφα και τα στοιχεία του διαγωνισμού και όλα τα έγγραφα και τα στοιχεία του Φακέλου προσφοράς θα πρέπει να είναι συνταγμένα ή επίσημα ή νόμιμα μεταφρασμένα στην Ελληνική γλώσσα, με εξαίρεση αυστηρά τεχνικούς όρους για τους οποίους δεν υπάρχει αντίστοιχη δόκιμη μετάφραση στην Ελληνική και που μπορεί να είναι στην Αγγλική γλώσσα. Εξαίρεση αποτελούν και τα συνημμένα στην τεχνική προσφορά έντυπα, τεχνικά φυλλάδια, σχέδια και λοιπά τεχνικά στοιχεία που μπορεί να είναι στην Αγγλική γλώσσα.

Στα αλλοδαπά δημόσια έγγραφα και δικαιολογητικά εφαρμόζεται η Συνθήκη της Χάγης της 05.10.1961 που κυρώθηκε με τον Ν.1497/1984 (Α' 188).

Ο υποψήφιος υποχρεούται να προσκομίσει όλα τα ζητούμενα στοιχεία, σύμφωνα με τις κατά περίπτωση οδηγίες. Παραπομπές σε έγγραφα επιτρέπονται εφόσον αυτά προσαρτώνται στην προσφορά και εφόσον δίνεται ο συγκεκριμένος αριθμός παραγράφου και σελίδας.

**Αντιπροσφορές δεν γίνονται δεκτές και απορρίπτονται ως απαράδεκτες.**

#### 4. ΧΡΟΝΟΣ ΙΣΧΥΟΣ ΠΡΟΣΦΟΡΩΝ

Οι Προσφορές ισχύουν και δεσμεύουν τους προσφέροντες για **έξι (06) μήνες**, από την επόμενη της διενέργειας του διαγωνισμού. Προσφορά που ορίζει χρόνο ισχύος μικρότερο του παραπάνω αναφερόμενου χρόνου απορρίπτεται ως απαράδεκτη.

Η ισχύς της προσφοράς δύναται να παραταθεί, εφόσον ζητηθεί από την αναθέτουσα αρχή πριν από τη λήξη της, κατ' ανώτατο όριο για χρονικό διάστημα ίσο με το προβλεπόμενο από τη διακήρυξη.

Ανακοίνωση επιλογής αναδόχου μπορεί να γίνει και μετά τη λήξη της ισχύος της προσφοράς, δεσμεύει όμως το διαγωνιζόμενο μόνο εφόσον αυτός το αποδεχθεί.

Οι Υποψήφιοι Ανάδοχοι δεν έχουν δικαίωμα να αποσύρουν την προσφορά τους, ή μέρος της, μετά την κατάθεσή της. Σε περίπτωση που η προσφορά ή μέρος της αποσυρθεί ο διαγωνιζόμενος υπόκειται σε κυρώσεις και ειδικότερα έκπτωση και απώλεια κάθε δικαιώματος για κατακύρωση.

#### 5. ΚΑΤΑΚΥΡΩΣΗ

Η κατακύρωση γίνεται στον διαγωνιζόμενο που προσφέρει τη χαμηλότερη τιμή, εφόσον η προσφορά του είναι αποδεκτή με βάση τους όρους της διακήρυξης. Ισότιμες θεωρούνται οι προσφορές με την αυτή ακριβώς τιμή. Σε περίπτωση ισοτιμίας ο ανάδοχος θα επιλέγεται με κλήρωση από το αρμόδιο όργανο παρουσία των οικονομικών φορέων.

Η αναθέτουσα αρχή κοινοποιεί την απόφαση κατακύρωσης στον ανάδοχο, με κάθε πρόσφορο τρόπο (ηλεκτρονικό ταχυδρομείο κ.λ.π.) επί αποδείξει θέτοντάς του προθεσμία να προσέλθει για την υπογραφή της σύμβασης που δε μπορεί να υπερβαίνει τις δέκα (10) ημέρες από την κοινοποίηση της σχετικής ειδικής πρόσκλησης.

Στην περίπτωση που ο ανάδοχος δεν προσέλθει να υπογράψει το ως άνω συμφωνητικό μέσα στην τεθείσα προθεσμία, κηρύσσεται έκπτωτος.

#### 6. ΔΙΑΡΚΕΙΑ ΣΥΜΒΑΣΗΣ

**Η διάρκεια της σύμβασης είναι για έξι (06) μήνες.**

Το Νοσοκομείο διατηρεί το δικαίωμα της αυτοδίκαιης λύσης της σύμβασης αζημίως, στην περίπτωση που υπογραφεί σύμβαση από ανώτερο κρατικό φορέα ή άλλη διαγωνιστική διαδικασία.

#### 7. ΠΛΗΡΩΜΗ

Η πληρωμή της αξίας της σύμβασης πραγματοποιείται με την εξόφληση του 100% της συμβατικής αξίας που αναλογεί στην **παράδοση του έργου**.

Η πληρωμή θα πραγματοποιείται ύστερα από την προσκόμιση των δικαιολογητικών που απαιτούνται βάσει του ν.4412/16 άρθρο 200.

#### **8. ΚΡΑΤΗΣΕΙΣ**

α) Ψυχική υγεία 2%, φόρος προμηθευτών 8%, Ενιαία Ανεξάρτητη Αρχή Δημοσίων Συμβάσεων 0,10% και

β) κάθε άλλη νόμιμη κράτηση, που θα επιβληθεί διά Νόμου ή Αποφάσεως του Υπ. Οικ. Αν γίνουν αλλαγές, εφαρμόζονται οι κρατήσεις της ημερομηνίας έκδοσης του εντάλματος.

#### **Συνημμένα:**

- Υπόδειγμα Ι. ΥΔ για την Αποδοχή των όρων της Πρόσκλησης Εκδήλωσης Ενδιαφέροντος
- Υπόδειγμα ΙΙ. ΥΔ για τα δικαιολογητικά συμμετοχής
- Υπόδειγμα ΙΙΙ. Οικονομικής Προσφοράς

#### **ΓΕΝΙΚΗ ΔΙΑΤΑΞΗ**

Για κάθε θέμα που δεν αναφέρεται ρητώς στην παρούσα Διακήρυξη ισχύει η κείμενη Νομοθεσία για τις δημόσιες συμβάσεις προμηθειών και υπηρεσιών, όπως ορίζεται στο ν. 4412/2016 (ΦΕΚ Α΄ 147/08-08-2016) και στις τροποποιήσεις αυτού.

Ο ΑΝ.  
ΔΙΟΙΚΗΤΗΣ  
ΕΚΑ

ΝΙΚΟΛΑΟΣ  
ΨΑΡΡΟΣ

**Υπόδειγμα Ι. Αποδοχή των όρων της Πρόσκλησης Εκδήλωσης Ενδιαφέροντος**

**ΥΠΕΥΘΥΝΗ ΔΗΛΩΣΗ**

(Άρθρο 8 του Ν. 1599/1986)

Η ακρίβεια των στοιχείων που υποβάλλονται με τη δήλωση αυτή μπορεί να ελεγχθεί με βάση το αρχείο άλλων υπηρεσιών (άρθρο 9, παράγραφος 4, του Ν. 1599/1986)

**Προς: ΕΚΑ, για την ΠΡΟΣΚΛΗΣΗ ΕΚΔΗΛΩΣΗΣ ΕΝΔΙΑΦΕΡΟΝΤΟΣ για την ΔΗΜΙΟΥΡΓΙΑ ΔΙΑΔΡΟΜΟΥ ΔΙΑΒΑΘΜΙΣΜΕΝΗΣ ΔΥΣΚΟΛΙΑΣ**

Ο/Η (όνομα) :  
Επώνυμο :  
Όνομα & επώνυμο πατέρα :  
Όνομα & επώνυμο μητέρας :  
Ημερομηνία γέννησης :  
Τόπος γέννησης :  
Τόπος κατοικίας :  
Αριθμός δελτίου ταυτότητας :

Με ατομική μου ευθύνη και γνωρίζοντας τις κυρώσεις που προβλέπονται από τις διατάξεις της παραγράφου 6 του άρθρου 22 του Ν. 1599/1986, δηλώνω ότι:

- α. **Αποδέχομαι ανεπιφύλακτα τους όρους της παρούσης προσκλήσεως εκδήλωσης ενδιαφέροντος και είμαι σύμφωνος με τις τεχνικές προδιαγραφές αυτής.**
- β. Τα στοιχεία που αναφέρονται στην προσφορά είναι αληθή και ακριβή.
- γ. Παραιτούμαι από κάθε δικαίωμα αποζημίωσης μου σχετικά με οποιαδήποτε απόφαση της Αναθέτουσας Αρχής για αναβολή ή ακύρωση –ματαίωση του Διαγωνισμού.
- δ. Συμμετέχω με μία μόνο προσφορά στο πλαίσιο του παρόντος διαγωνισμού

(Ημερομηνία, υπογραφή, ονοματεπώνυμο και ιδιότητα υπογράφοντος, σφραγίδα εταιρείας)

**Υπόδειγμα ΙΙ. ΥΔ για τα δικαιολογητικά συμμετοχής**

**ΥΠΕΥΘΥΝΗ ΔΗΛΩΣΗ**  
(Άρθρο 8 του Ν. 1599/1986)

Η ακρίβεια των στοιχείων που υποβάλλονται με τη δήλωση αυτή μπορεί να ελεγχθεί με βάση το αρχείο άλλων υπηρεσιών (άρθρο 9, παράγραφος 4, του Ν. 1599/1986)

**Προς: ΕΚΑ, για την Πρόσκληση Εκδήλωσης Ενδιαφέροντος για την ΔΗΜΙΟΥΡΓΙΑ ΔΙΑΔΡΟΜΟΥ ΔΙΑΒΑΘΜΙΣΜΕΝΗΣ ΔΥΣΚΟΛΙΑΣ**

Ο/Η (όνομα) :  
 Επώνυμο :  
 Ονομα & επώνυμο πατέρα :  
 Ονομα & επώνυμο μητέρας :  
 Ημερομηνία γέννησης :  
 Τόπος γέννησης :  
 Τόπος κατοικίας :  
 Αριθμός δελτίου ταυτότητας :

Με ατομική μου ευθύνη και γνωρίζοντας τις κυρώσεις που προβλέπονται από τις διατάξεις της παραγράφου 6 του άρθρου 22 του Ν. 1599/1986, δηλώνω ότι μέχρι την ημερομηνία υποβολής προσφορών:

α. Δεν υπάρχει εις βάρος μου τελεσίδικη καταδικαστική απόφαση για κάποιο αδίκημα από τα αναφερόμενα στην παρ. 1, 2, 4β του άρθρου 73 του Ν. 4412/2016.

β. Δεν τελώ σε κάποια από τις αναφερόμενες καταστάσεις στην παρ. 1,2 του άρθρου 74 του Ν. 4412/2016.

γ. Είμαι φορολογικά και ασφαλιστικά ενήμερος ως προς τις υποχρεώσεις μου συμφώνως παρ. 2 του άρθρου 73 του Ν. 4412/2016.

δ. Είμαι εγγεγραμμένος στο οικείο Επιμελητήριο συμφώνως παρ. 2 του άρθρου 75 του Ν. 4412/2016

ε. Αναλαμβάνω την υποχρέωση, εφόσον απαιτηθεί από την Αναθέτουσα Υπηρεσία για την έγκαιρη και προσήκουσα προσκόμιση των δικαιολογητικών που αφορούν τα αναφερόμενα στην παρούσα διακήρυξη συμφώνως του άρθρου 80 του Ν. 4412/2016 και εφόσον ο διαγωνισμός κατακυρωθεί στο πρόσωπό μου, οφείλω σε διάστημα όχι μεγαλύτερο των είκοσι (20) ημερών από την σχετική έγγραφη ειδοποίηση της Υπηρεσίας που διενεργεί το διαγωνισμό, να προσκομίσω τα απαραίτητα δικαιολογητικά όπως ορίζεται στο άρθρο 103 του Ν. 4412/2016.

(Ημερομηνία, υπογραφή, ονοματεπώνυμο και ιδιότητα υπογράφοντος, σφραγίδα εταιρείας)\_

**Υπόδειγμα ΙΙΙ. Οικονομικής Προσφοράς**

**(i) ΟΙΚΟΝΟΜΙΚΗ ΠΡΟΣΦΟΡΑ ΓΙΑ ΤΗΣ ΑΝΑΓΚΕΣ ΤΟΥ ΦΟΡΕΑ (ΥΠΗΡΕΣΙΑΣ)**

Της επιχείρησης ....., με έδρα ....., οδός .....,  
 ,  
 αριθμός ....., τηλεφωνο .....

Α/Α	ΠΕΡΙΓΡΑΦΗ	ΣΥΝΟΛΙΚΗ ΑΞΙΑ ΧΩΡΙΣ Φ.Π.Α.	ΦΠΑ (%)	ΣΥΝΟΛΙΚΗ ΑΞΙΑ ΜΕ ΦΠΑ
1	<b>ΔΗΜΙΟΥΡΓΙΑ ΔΙΑΔΡΟΜΟΥ ΔΙΑΒΑΘΜΙΣΜΕΝΗΣ ΔΥΣΚΟΛΙΑΣ</b>			

**(Ονοματεπώνυμο υπογραφόντων και σφραγίδα προμηθευτή)**